

aspire

Vibha - Victory

AP

VERTIPLEX
เพดานสูง
4.45 ม.*

ชีวิตที่เชื่อมต่อครบทุกด้าน
อย่างที่คุณต้องการ

หนึ่งเดียว ทำเลอนุสาวรีย์ชัยฯ - วิวทิวทัศน์

THE NEW ICON OF VICTORY

ตึกถนนใหญ่ หนึ่งเดียวบนทำเล อนุสาวรีย์ชัยฯ เชื่อมต่อวิภาวดีรังสิต

The Breathtaking scenery

PROJECT DETAIL

PROJECT NAME	: ASPIRE VIBHA-VICTORY
LAND AREA	: APPROXIMATELY 2-2-70.7 RAJ
STOREY	: 1 HIGH-RISE BUILDING 29-STOREY
TOTAL UNITS	: 593 UNITS + 1 COMMERCIAL UNIT

UNIT TYPE

• SIMPLEX

1 BEDROOM	26.5 - 33.0	SQ.M.
1 BEDROOM EXTRA	35.0	SQ.M.
2 BEDROOM 1 BATH	46.0 - 54.0	SQ.M.
2 BEDROOM 2 BATH	55.5 - 60.0	SQ.M.

• VERTIPLEX

TYPE L	26.0	SQ.M.
TYPE M & N	30.0 - 32.5	SQ.M.
TYPE O	35.0	SQ.M.
TYPE P & Q & R	40.0 - 46.0	SQ.M.



MASTER PLAN : GROUND FLOOR



FACILITIES

- | | | |
|-----------------------|----------------------------|-------------------------|
| 1 THE PARLOUR | 3 THE BREATHTAKING SCENERY | 4 THE HOP & BOUNCE YARD |
| 2 THE ASPIRE COMMON | 3.1 THE STAY | 4.1 THE STRENGTH |
| 2.1 THE CO-OP SOCIETY | 3.2 THE STAGE | 4.2 THE ENDURANCE |
| 2.2 THE WORK HUB | 3.3 THE STEP | 4.3 THE BALANCE |
| 2.3 THE CHILL OUT | | 4.4 THE FLEXIBILITY |
| 2.4 THE GREEN TERRACE | | |

THE STAY & THE STAGE



THE HOP & BOUNCE YARD



THE BREATHTAKING SCENERY



THE ASPIRE COMMON



THE PARLOUR



THE CO OP SOCIETY



THE WORK HUB




- 5 THE AQUA
- 6 THE HEALTHY SPACE




8TH FLOOR




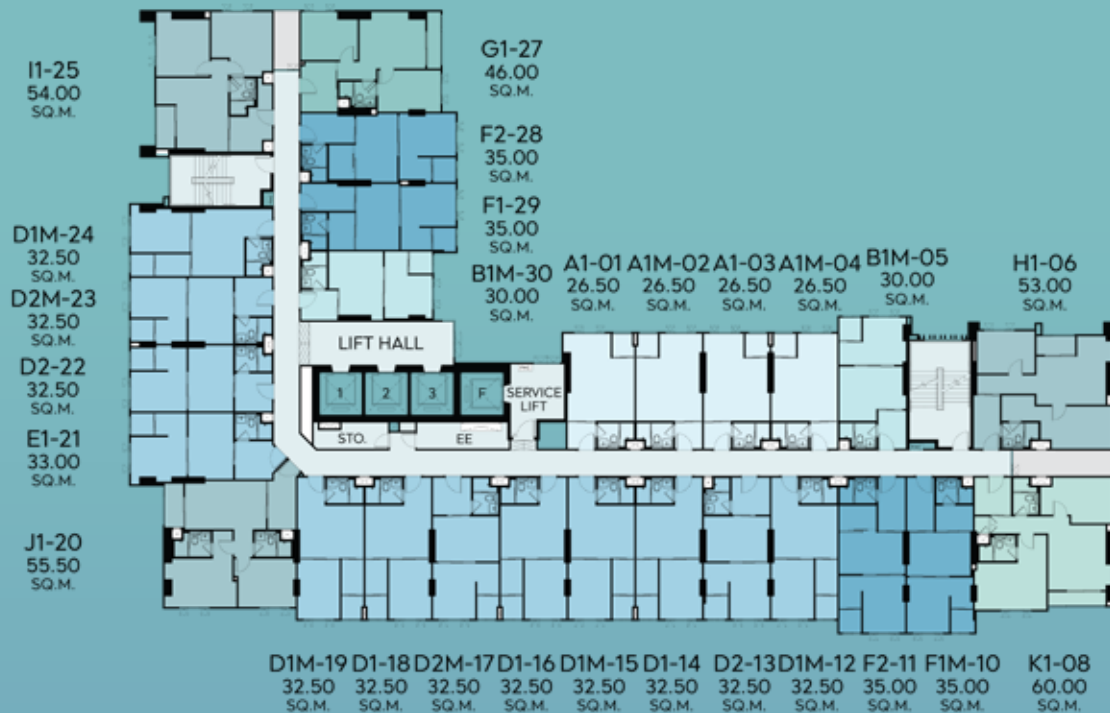

15TH - 21ST FLOOR

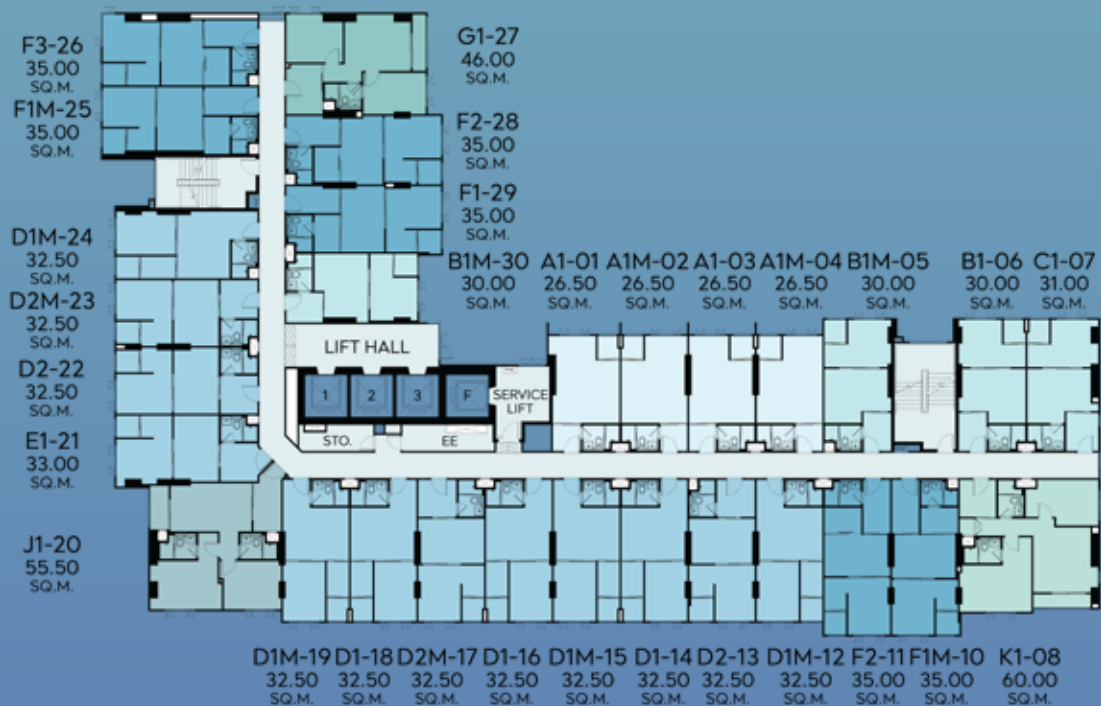

9TH - 14TH FLOOR

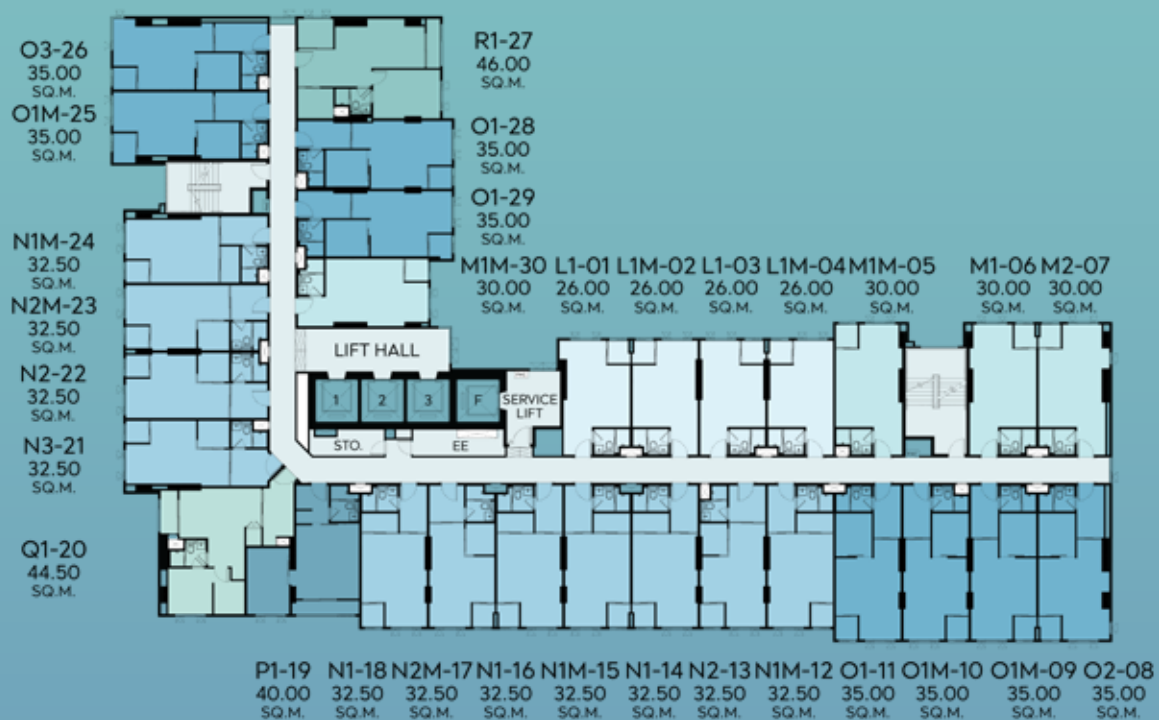

22ND - 28TH VERTIPLEX FLOOR

RECHARGE AS YOU DESIRE

เปิดวาร์ปทุกมิติของการพักผ่อน กับพื้นที่สีเขียวสุดเจียบสงบ
 เหมือนโอเอซิสใจกลางกรุงเทพ สัมผัสความโปร่งโล่งสบายส่วนตัว
 สุดอภิรมย์ เพื่อการพักผ่อนอย่างแท้จริง

7 THE SKY LOUNGE

8 THE SKY PARK

8.1 THE GREEN YARD

8.3 THE PORTICO

8.2 THE PAVILION

8.4 THE PATIO



29TH FLOOR




THE SKY PARK




THE SKY LOUNGE



1 BEDROOM

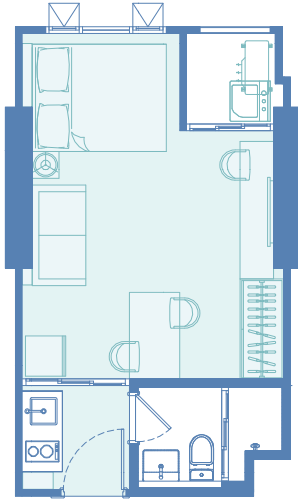


TYPE A : 26.50 SQ.M.

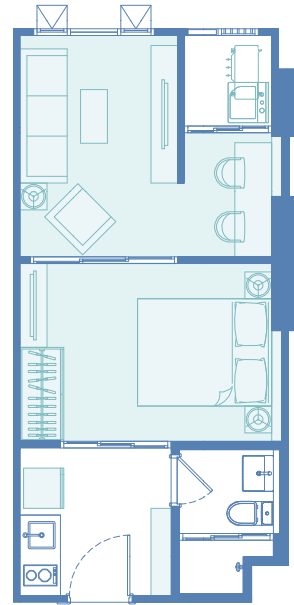


TYPE D2 : 32.50 SQ.M.

2 BEDROOM

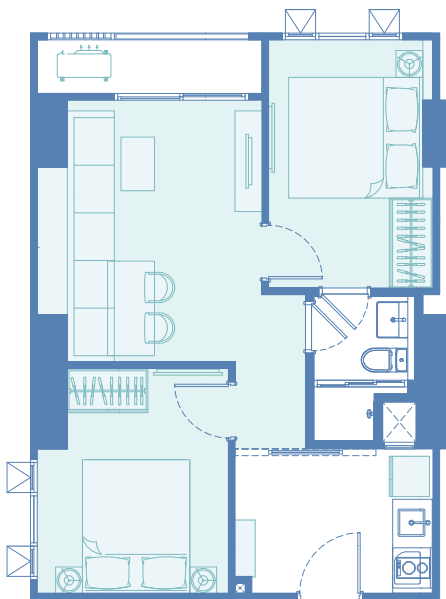

TYPE G1 : 46.00 SQ.M.

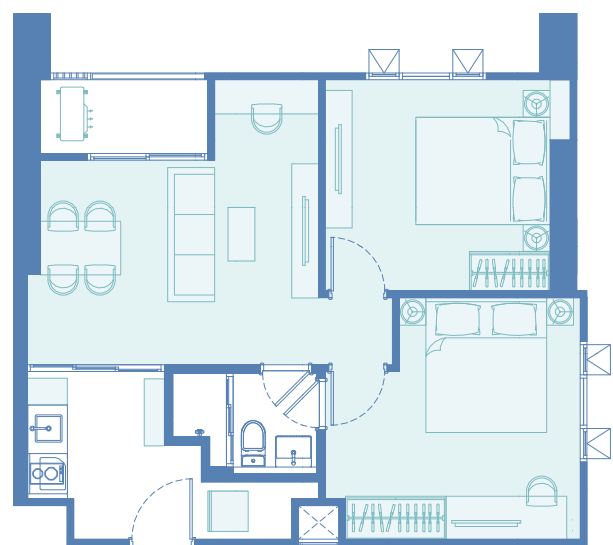

TYPE I1 : 54.00 SQ.M.

1 BEDROOM 32.5 SQ.M



NEW LAYOUT VERTIPLEX-HIGH CEILING LIVING ROOM 4.45 M.

1 BEDROOM



TYPE L : 26.00 SQ.M.



TYPE M1 : 30.00 SQ.M.



TYPE N1 : 32.50 SQ.M.



TYPE N2 : 32.50 SQ.M.



TYPE O1 : 35.00 SQ.M.

1 BEDROOM PLUS



Stair, mezzanine and room partition are considered as furniture package and shall be installed for decoration and room function only and they will be provided by third party.

**Double
Bedroom**



Storage



Working Area



Powder Room



Multi - Area






CONVERGENCE LIVING AS YOU DESIRE



SCAN

สอบถามข้อมูลเพิ่มเติม
พร้อมรับสิทธิพิเศษก่อนใคร

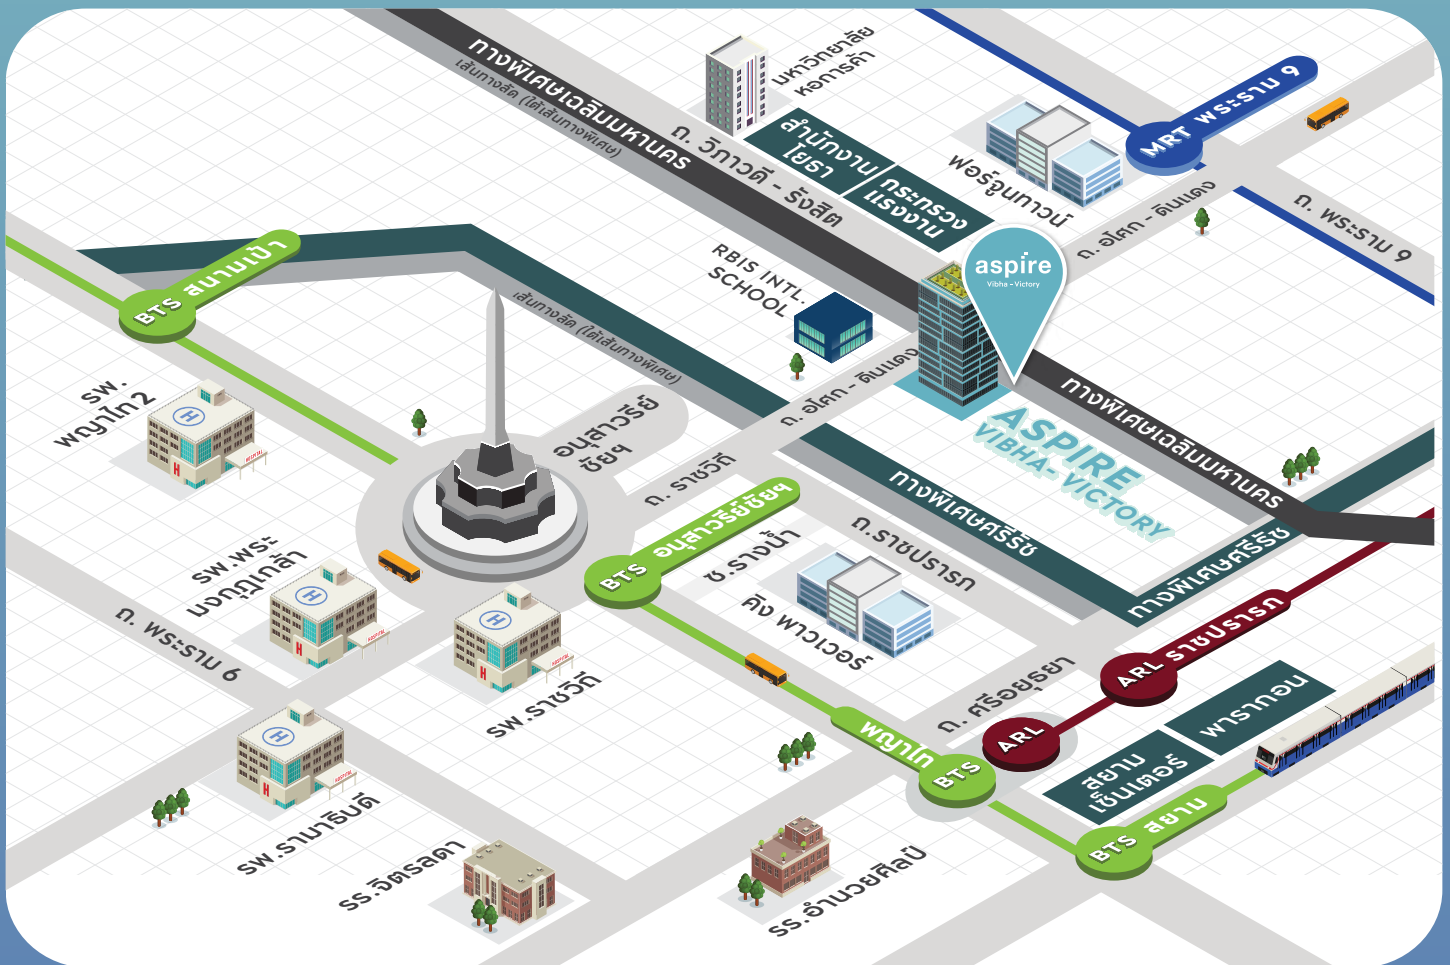

ใช้ชีวิตที่เลือกเองได้

APTHAI.COM | ☎1623

โครงการ Aspire วิก้า-วิคตอรี อาคารสูง 29 ชั้น ขึ้นที่ดิน 1 ไร่ จำนวน 1 หลัง แบ่งเป็นห้องชุดสำหรับพักอาศัยจำนวน 593 ห้อง, ห้องชุดพาณิชย์จำนวน 1 ห้อง ผู้มีกรรมสิทธิ์ในที่ดินและผู้ดำเนินการ บริษัท เอเชียน พร็อพเพอร์ตี้ จำกัด เลขทะเบียนบริษัท 0105553079178 ที่อยู่เลขที่ 170/57 อาคารไอเซี่ยนทาวเวอร์ 1 ชั้น 18 ถนนรัชดาภิเษกตัดใหม่ แขวงคลองเตย เขตคลองเตย กรุงเทพมหานคร ประธานเจ้าหน้าที่บริหาร คุณอนุพงษ์ ชีวโกศล ณ กงคเคเบิ้ล 2,000,000,000 บาท ที่ตั้งโครงการ ถนนดินแดง แขวงดินแดง เขตดินแดง จังหวัดกรุงเทพมหานคร โฉนดที่ดิน 807-813 , 4247, 4715, 130752 ตำบลดินแดง อำเภอดินแดง จังหวัดกรุงเทพมหานคร พื้นที่โครงการตามโฉนดที่ดินของนายอนุพงษ์ชีวกอสถประมาณ 2 ไร่ 2 งาน 70.7 ตารางวา (1,070.70 ตารางวา) พื้นที่ส่วนกลางประมาณ 18,760.80 ตารางเมตร มีการผูกพันกับ ธนาคารกสิกรไทย จำกัด (มหาชน) จัดทะเบียนเป็นอาคารชุดแล้วตามพระราชบัญญัติอาคารชุด ในหนังสือสำคัญการจดทะเบียนอาคารชุด อ.บ.10 ทะเบียนเลขที่ 8/2568 วันที่ 25 กันยายน 2568 | *เงื่อนไขเป็นไปตามที่บริษัทฯ กำหนด | ภาพประกอบทั้งหมดเป็นภาพถ่ายจากสถานที่จริง

*ข้อมูลและภาพทั้งหมดที่แสดง เพื่อสื่ออารมณ์และภาพลักษณ์ในการเปลี่ยนแปลงข้อมูล และ/หรือ รายละเอียดในการก่อสร้าง เพื่อความเหมาะสมหรือตามการพิจารณาของหน่วยงานราชการที่เกี่ยวข้อง โดยมีข้อจำกัดให้ทราบล่วงหน้า