



ลาดกระบัง - ฉลองกรุง 53

AP

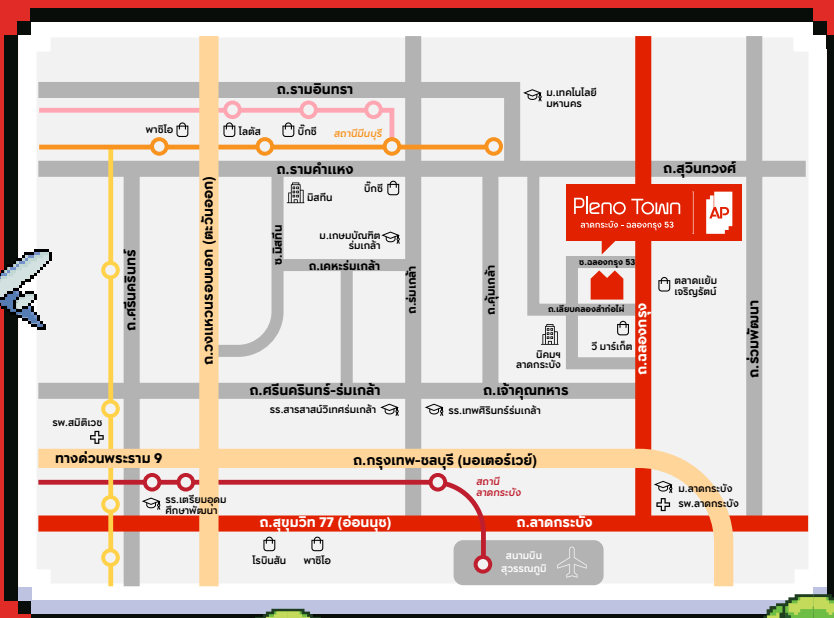

คลับเฮ้าส์ 24 ชม.* พร้อม ฟิตเนส โต๊ะสนุกเกอร์ และสระว่ายน้ำน้ำใหญ่
สวนใจกลางโครงการ กับสนามเด็กเล่น และ สนามบาส
ใหญ่สุดในซอย ดลองกรุง 53

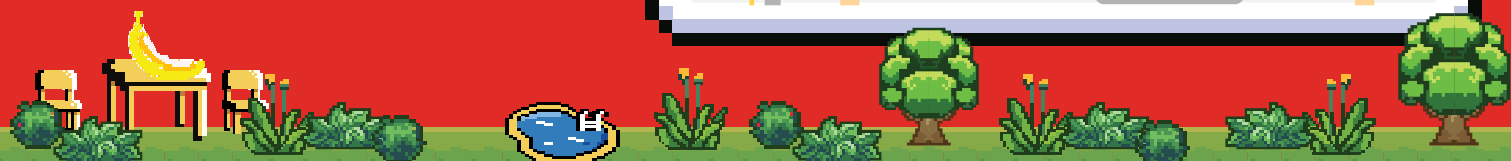

1ST FLOOR

2ND FLOOR

ที่ดินเริ่มต้น 35.10 ตร.วา
พื้นที่ใช้สอย 140 ตร.ม.

ห้องนอน*

ห้องน้ำ

ที่จอดรถ

ที่ดินเริ่มต้น 35.10 ตร.วา
พื้นที่ใช้สอย 140 ตร.ม.

CLAIRE

ที่ดินเริ่มต้น 16 ตร.วา
พื้นที่ใช้สอย 91 ตร.ม.



CLARA

ที่ดินเริ่มต้น 17.5 ตร.วา
พื้นที่ใช้สอย 104 ตร.ม.



SOLO

ที่ดินเริ่มต้น 17.36 ตร.วา
พื้นที่ใช้สอย 102 ตร.ม.



CARIN

ที่ดินเริ่มต้น 17.5 ตร.วา
พื้นที่ใช้สอย 102 ตร.ม.



ชีวิตดี ๆ ที่เลือกเองได้

APTHAI.COM | ☎1623

โครงการ Pleno Town ลาดกระบัง - ดอกรัง 53 ผู้มีกรรมสิทธิ์ที่ดินและผู้ดำเนินการ บริษัท เอเชียน พร็อพเพอร์ตี้ (2024) จำกัด เลขทะเบียนบริษัท 0105559106240 ที่อยู่เลขที่ 170/57 ซัน 18 อาคาร ไทยแลนด์ทาวเวอร์ 1 ถนนรัชดาภิเษกตัดใหม่ แขวงคลองเตย เขตคลองเตย กรุงเทพมหานคร ประธานเจ้าหน้าที่บริหาร คุณณพพงษ์ ด้วง ไทคิน กุมภละเมียม 1,000,000,000 ที่ตั้งโครงการ แขวงลำปลาทิว เขตลาดกระบัง กรุงเทพมหานคร โฉนดที่ดินในขณะยื่นขออนุญาตจัดสรรเลขที่ 66368,66371 แยกลำปลาทิว เขตลาดกระบัง กรุงเทพมหานคร พื้นที่โครงการประมาณ 41 ไร่ 1 งาน 41.4 ตารางวา (16,544.4 ตารางวา) รายการและขนาดของทรัพย์สินที่เป็นสาธารณูปโภคเป็นไปตามข้อกำหนดของการจัดสรรที่ดิน อาคารสัณฐานและที่ดินสำหรับก่อสร้างสำนักงานมีลักษณะเป็นพื้นที่บริการสาธารณะ: ตั้งอยู่บนที่ดินซึ่งเป็นที่ดินของกรมที่ดินของกรมที่ดิน เนื้อที่ประมาณ 236.8 ตารางวา และ 36.6 ตารางวา ตามลำดับ ระยะเวลาในการก่อสร้างเริ่มประมาณเดือนมีนาคม 2568 คาดว่าจะแล้วเสร็จประมาณเดือนธันวาคม 2571 สามารถจดทะเบียนการรวมสิทธิ์ภายใน 30 วันหลังจากที่ผู้ซื้อชำระเงินครบถ้วนตามสัญญา ข้อควรระวัง: การก่อสร้างและแสดงอาจไม่เหมือนสภาพจริง เพื่อสิทธิการโฆษณาเท่านั้น บ้านที่จำหน่ายไม่รวมการตกแต่งใดๆ ทั้งสิ้น สำนักงานมีบุคคล คลังเช่าใช้ สะพานน้ำ และสวนส่วนกลางเป็นบริการสาธารณะ: บริษัทขอสงวนสิทธิ์ในการเปลี่ยนแปลงข้อมูล และ/หรือ รายละเอียดในการก่อสร้าง เพื่อความเหมาะสมหรือตามการพิจารณาของหน่วยงานราชการที่เกี่ยวข้องโดยมีมติของเจ้าพนักงานส่วนหน้า "พัฒนา 24 ชั่วโมง โดยเงื่อนไขในการให้บริการอาจเปลี่ยนแปลงไปเมื่อมีบริษัทฯ พิจารณาในการดูแลพื้นที่ส่วนกลาง "พื้นที่ใช้สอยอาจเปลี่ยนแปลงได้ ตามเงื่อนไขและข้อกำหนดของกฎหมาย