


aspire

Vibha - Victory



คอนโดเพดานสูง 4.45 เมตร

หนึ่งเดียว ทำเลวิภาวดี-อนุสาวรีย์ชัยฯ

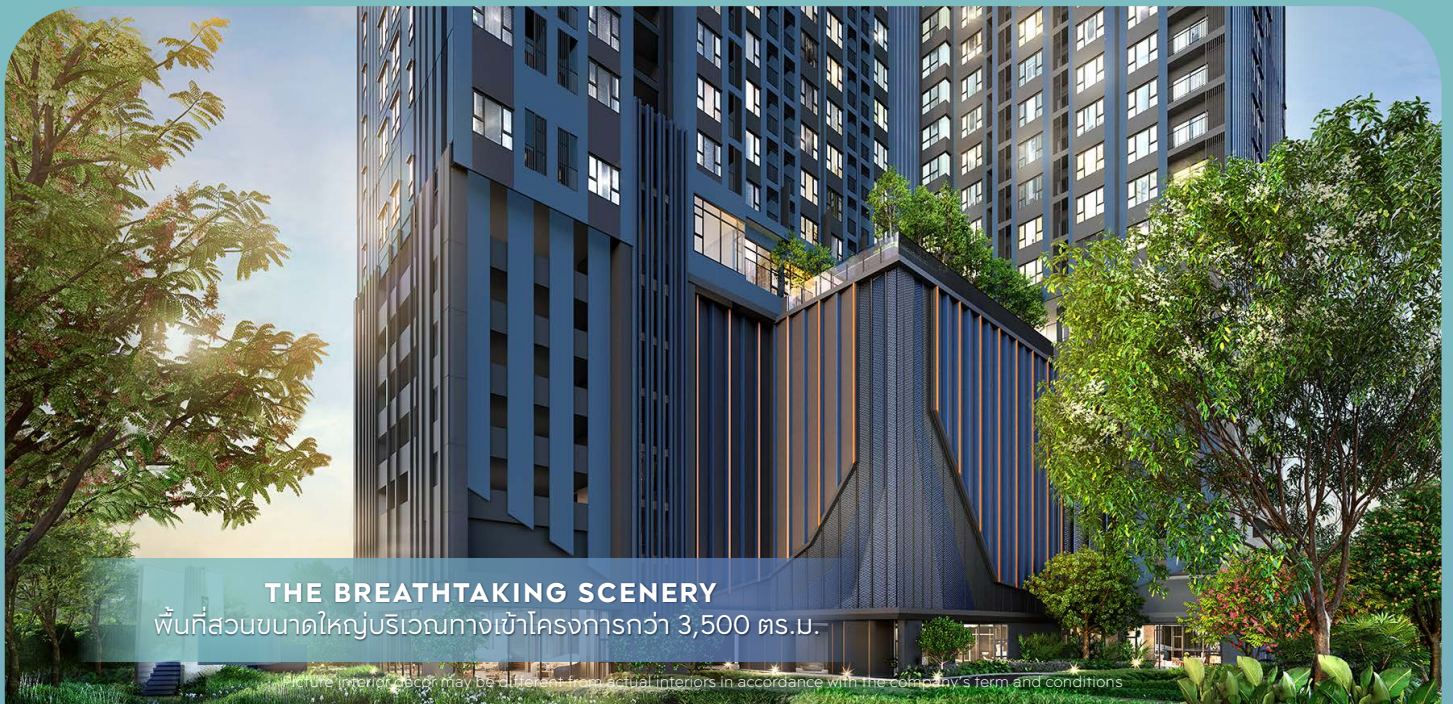

THE BREATHTAKING SCENERY

พื้นที่ส่วนขนาดใหญ่บริเวณทางเข้าโครงการกว่า 3,500 ตร.ม.

Picture interior decor may be different from actual interiors in accordance with the company's term and conditions



THE CO-OP SOCIETY & THE WORK HUB

พื้นที่นัดพบและมุมทำงาน ตอบโจทย์ทั้งการเรียนรู้และสร้างสรรค์ไอเดียใหม่ๆ

Picture interior decor may be different from actual interiors in accordance with the company's term and conditions



THE AQUA

สระว่ายน้ำรูปแบบใหม่ ล้อมรอบด้วยต้นไม้ใหญ่
มีโซนJacuzzi เพื่อการนวดผ่อนคลาย

Picture interior decor may be different from actual interiors in accordance with the company's term and conditions



MASTER PLAN : GROUND FLOOR



FACILITIES

- | | | |
|-----------------------|----------------------------|-------------------------|
| 1 THE PARLOUR | 3 THE BREATHTAKING SCENERY | 4 THE HOP & BOUNCE YARD |
| 2 THE ASPIRE COMMON | 3.1 THE STAY | 4.1 THE STRENGTH |
| 2.1 THE CO-OP SOCIETY | 3.2 THE STAGE | 4.2 THE ENDURANCE |
| 2.2 THE WORK HUB | 3.3 THE STEP | 4.3 THE BALANCE |
| 2.3 THE CHILL OUT | | 4.4 THE FLEXIBILITY |
| 2.4 THE GREEN TERRACE | | |



29TH FLOOR

- | |
|--------------------|
| 7 THE SKY LOUNGE |
| 8 THE SKY PARK |
| 8.1 THE GREEN YARD |
| 8.2 THE PAVILION |
| 8.3 THE PORTICO |
| 8.4 THE PATIO |



PROJECT DETAIL

PROJECT NAME : **ASPIRE VIBHA-VICTORY**

LAND AREA : APPROXIMATELY 2-2-70.7 RAI

STOREY : 1 HIGH-RISE BUILDING 29-STOREY

TOTAL UNITS : 593 UNITS + 1 COMMERCIAL UNIT

UNIT TYPE

• SIMPLEX

1 BEDROOM	26.5 - 33.0	SQ.M.
1 BEDROOM EXTRA	35.0	SQ.M.
2 BEDROOM 1 BATH	46.0 - 54.0	SQ.M.
2 BEDROOM 2 BATH	55.5 - 60.0	SQ.M.

• VERTIPLEX


TYPE L	26.0	SQ.M.
TYPE M & N	30.0 - 32.5	SQ.M.
TYPE O	35.0	SQ.M.
TYPE P & Q & R	40.0 - 46.0	SQ.M.

FLOOR PLAN




8TH FLOOR


- 5 THE AQUA
- 6 THE HEALTHY SPACE

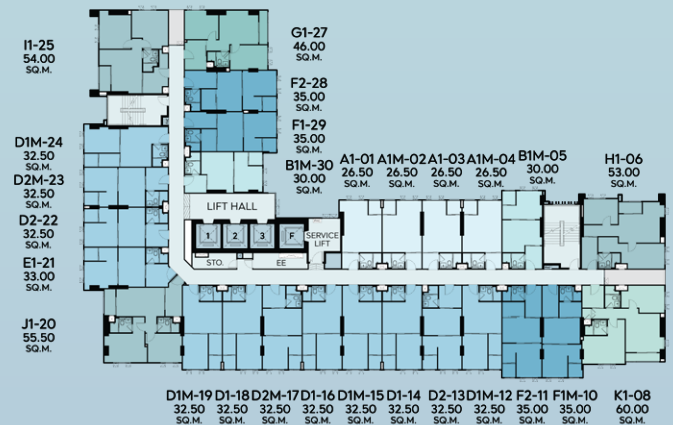

15TH - 21ST FLOOR

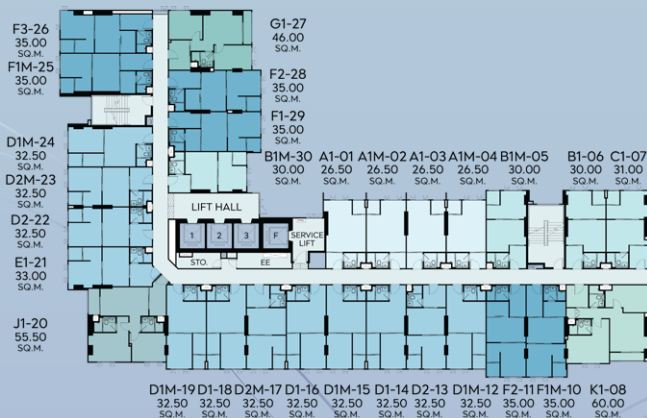

9TH - 14TH FLOOR

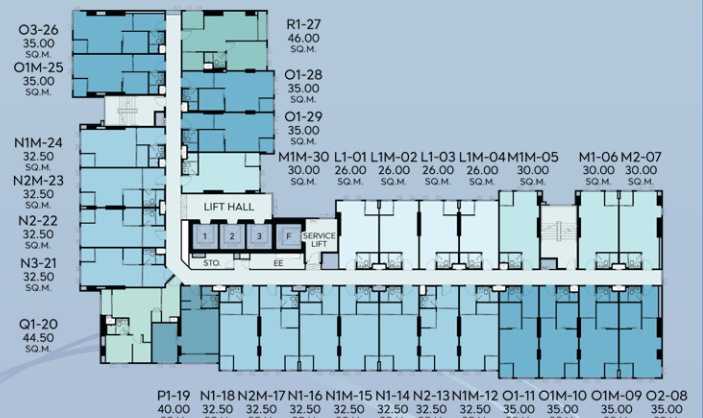

22ND - 28TH VERTIPLEX FLOOR

1 BEDROOM




TYPE L : 26.00 SQ.M.



TYPE M1 : 30.00 SQ.M.



TYPE N1 : 32.50 SQ.M.

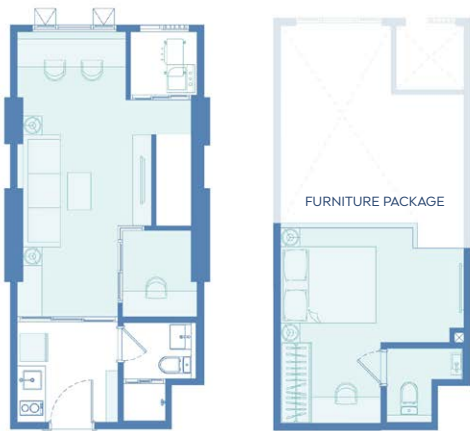

TYPE N2 : 32.50 SQ.M.



NEW LAYOUT VERTIPLEX-HIGH CEILING LIVING ROOM 4.45 M.

Stair, mezzanine and room partition are considered as furniture package and shall be installed for decoration and room function only and they will be provided by third party.

1 BEDROOM PLUS



TYPE O1 : 35.00 SQ.M.



Double
Bedroom



Storage



Working Area




Powder Room



Multi - Area



Stair, mezzanine and room partition are considered as furniture package and shall be installed for decoration and room function only and they will be provided by third party.

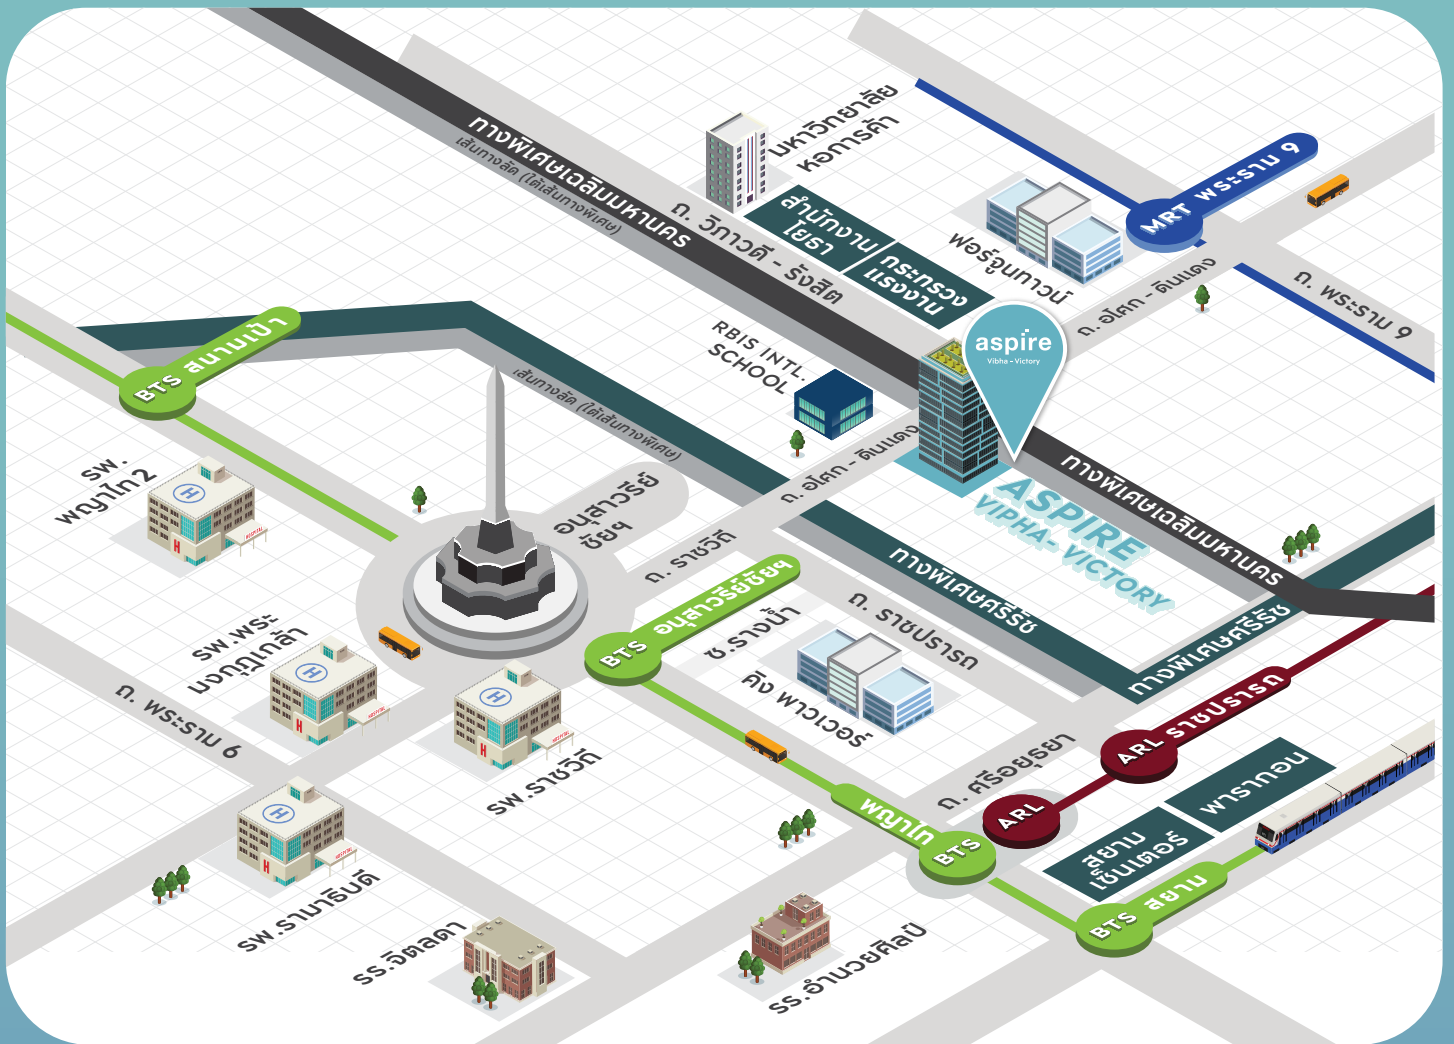

CONVERGENCE LIVING AS YOU DESIRE

ห้องเพดานสูงไม่เหมือนใคร
เดินทางง่าย ใกล้ทุกจุดหมาย ทำเลทอง ราคาคุ้มสุดในย่าน



SCAN

สอบถามข้อมูลเพิ่มเติม
พร้อมรับสิทธิพิเศษก่อนใคร

ใช้ชีวิตที่เลือกเองได้

APTHAI.COM | 1623

โครงการ Aspire Viphavictory อาคารสูง 29 ชั้น ขึ้นได้ดิน 1 ชั้น จำนวน 1 หลัง แบ่งเป็นห้องชุดสำหรับพักอาศัยจำนวน 593 ห้อง, ห้องชุดพาณิชย์จำนวน 1 ห้อง ผู้มีกรรมสิทธิ์ในที่ดินและผู้ดำเนินการ บริษัท เอเชียน พร็อพเพอร์ตี้ จำกัด เลขทะเบียนบริษัท 0105553079178 ที่อยู่เลขที่ 170/57 อาคารไอเอเชียนทาวเวอร์ 1 ชั้น 18 ถนนรัชดาภิเษกตัดใหม่ แขวงคลองเตย เขตคลองเตย กรุงเทพมหานคร ประธานเจ้าหน้าที่บริหาร คุณอนุพงษ์ ชีวโกศล ทุนจดทะเบียน 2,000,000,000 บาท ที่ตั้งโครงการ ถนนดินแดง แขวงดินแดง เขตดินแดง จังหวัดกรุงเทพมหานคร โฉนดที่ดิน 807-813, 4247, 4715, 130752 ตำบลดินแดง อำเภอดินแดง จังหวัดกรุงเทพมหานคร พื้นที่โครงการตามโฉนดที่ดินของนายพลูกลูกสร้างประมาณ 2 ไร่ 2 งาน 70.7 ตารางวา (1,070.70 ตารางวา) พื้นที่ส่วนกลางประมาณ 18,760.80 ตารางเมตร มีการผูกพันกับ ธนาคารกสิกรไทยจำกัด (มหาชน) อยู่ระหว่างการดำเนินการวิเคราะห์ผลกระทบสิ่งแวดล้อมระยะยาวในการก่อสร้างประมาณ 25 เดือน เริ่มเดือนพฤศจิกายน 2566 คาดว่าจะแล้วเสร็จประมาณเดือนพฤศจิกายน 2568 จดทะเบียนเป็นอาคารชุดเพื่อการก่อสร้างแล้วเสร็จ*เงื่อนไขเป็นไปตามที่บริษัทฯ กำหนด | ภาพประกอบทั้งหมดเป็นภาพจำลอง

*ข้อมูลและภาพทั้งหมดที่แสดง เพื่อสื่อความหมายเท่านั้น บริษัทขอสงวนสิทธิ์ในการเปลี่ยนแปลงข้อมูล และ/หรือ รายละเอียดในการก่อสร้าง เพื่อความเหมาะสมหรือตามการพิจารณาของหน่วยงานราชการที่เกี่ยวข้อง โดยไม่ต้องแจ้งให้ทราบล่วงหน้า